


GEMEINDE MALTERDINGEN BEBAUUNGSPLAN BUCHENWEG

FERTIGUNG 1
ANLAGE 5

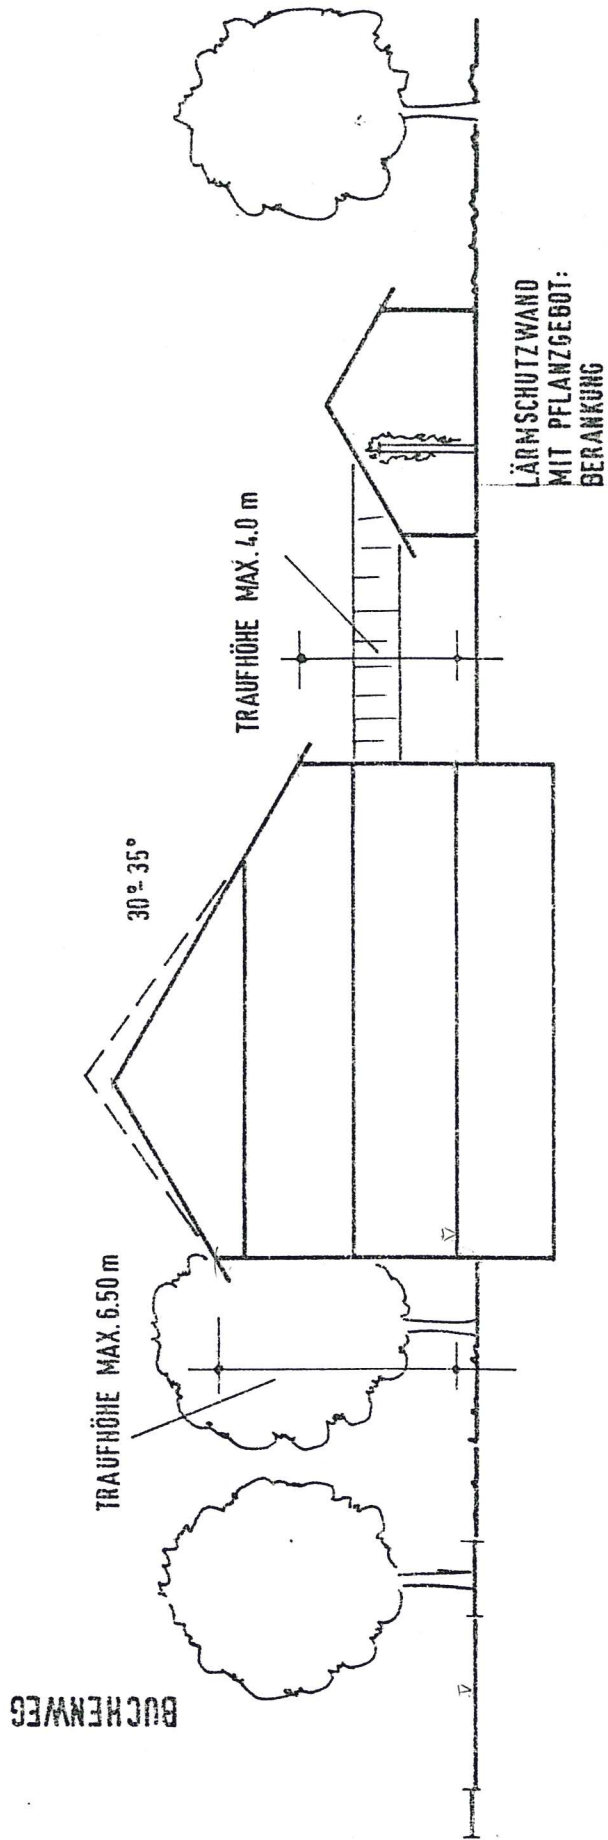

Zugehörig zur Satzung vom 27. Juni 1995

SCHNITT

M 1:200

25.4.95