


Schnitt I-I

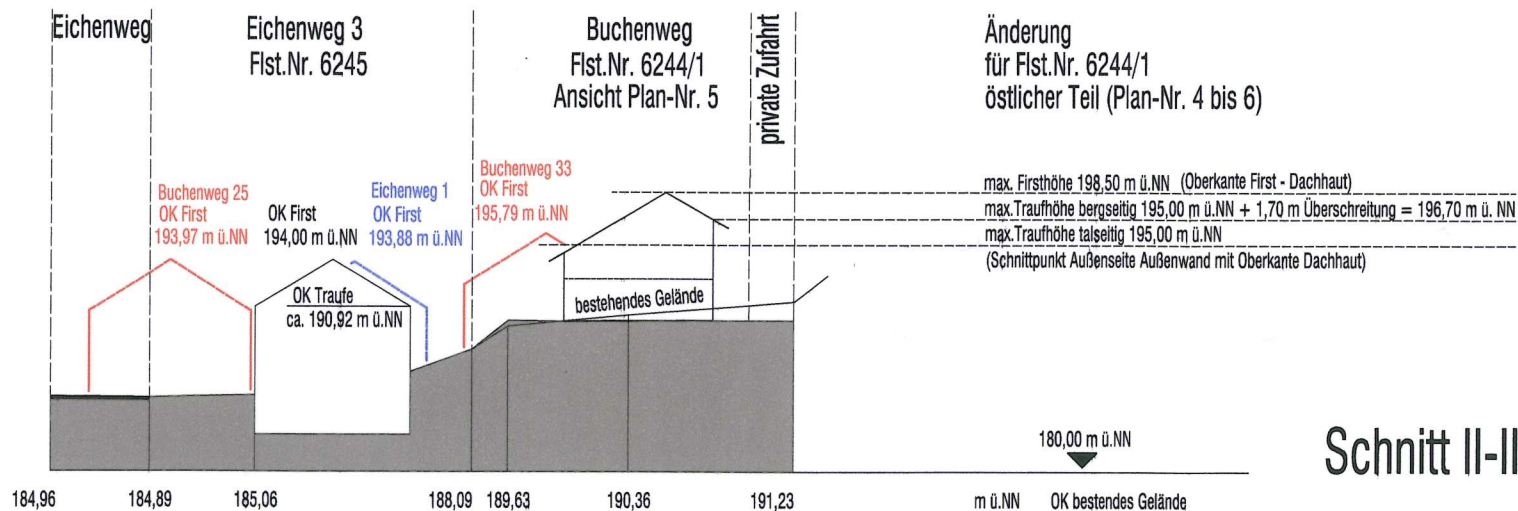

Schnitt II-II

Gemeinde Malterdingen

Bebauungsplan Malterdingen-West Restgebiet 1. Änderung

Schnitte I-I und II-II

M 1 : 500

25.04.2006

Freier Architekt und Stadtplaner Karlheinz Allgayer 79104 Freiburg Stadtstraße 43 T 0761/383018 F 39159 ©: Allgayerplanung@t-Online.de

Fertigung: 1

Anlage: 10