


Schnittansicht Schulstraße

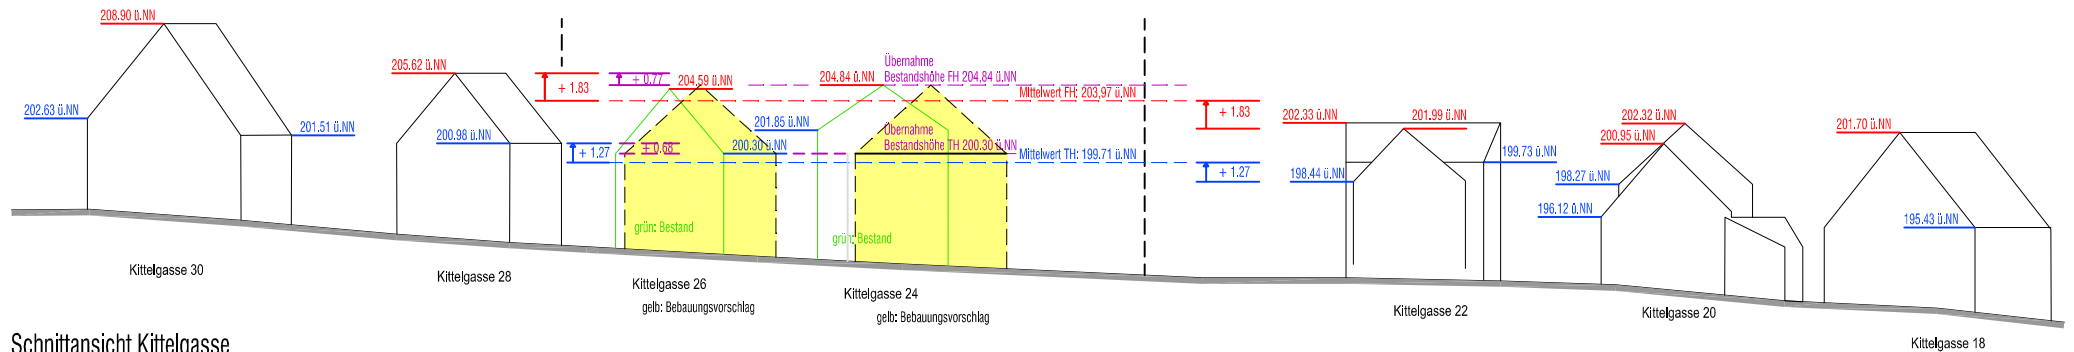

Schnittansicht Kettelgasse

Freier Stadtplaner Dipl.-Ing. Michael Dorer AKBW  
Stadtstraße 43 79104 Freiburg  
Tel. 0761 / 2021592 E-Mail dorer-stadtplaner@t-online.de

Fassung: Satzungsbeschluss nach § 10 Abs.1 BauGB

Gemeinde Malterdingen  
Bebauungsplan Ortsmitte 2. Änderung im beschleunigten Verfahren nach § 13a BauGB  
Schnittansichten Schulstraße und Kettelgasse mit Ermittlung der Trauf- und Firsthöhen  
M. 1:500  
16.11.2021