


Grabenquerschnitt M : 1 : 50

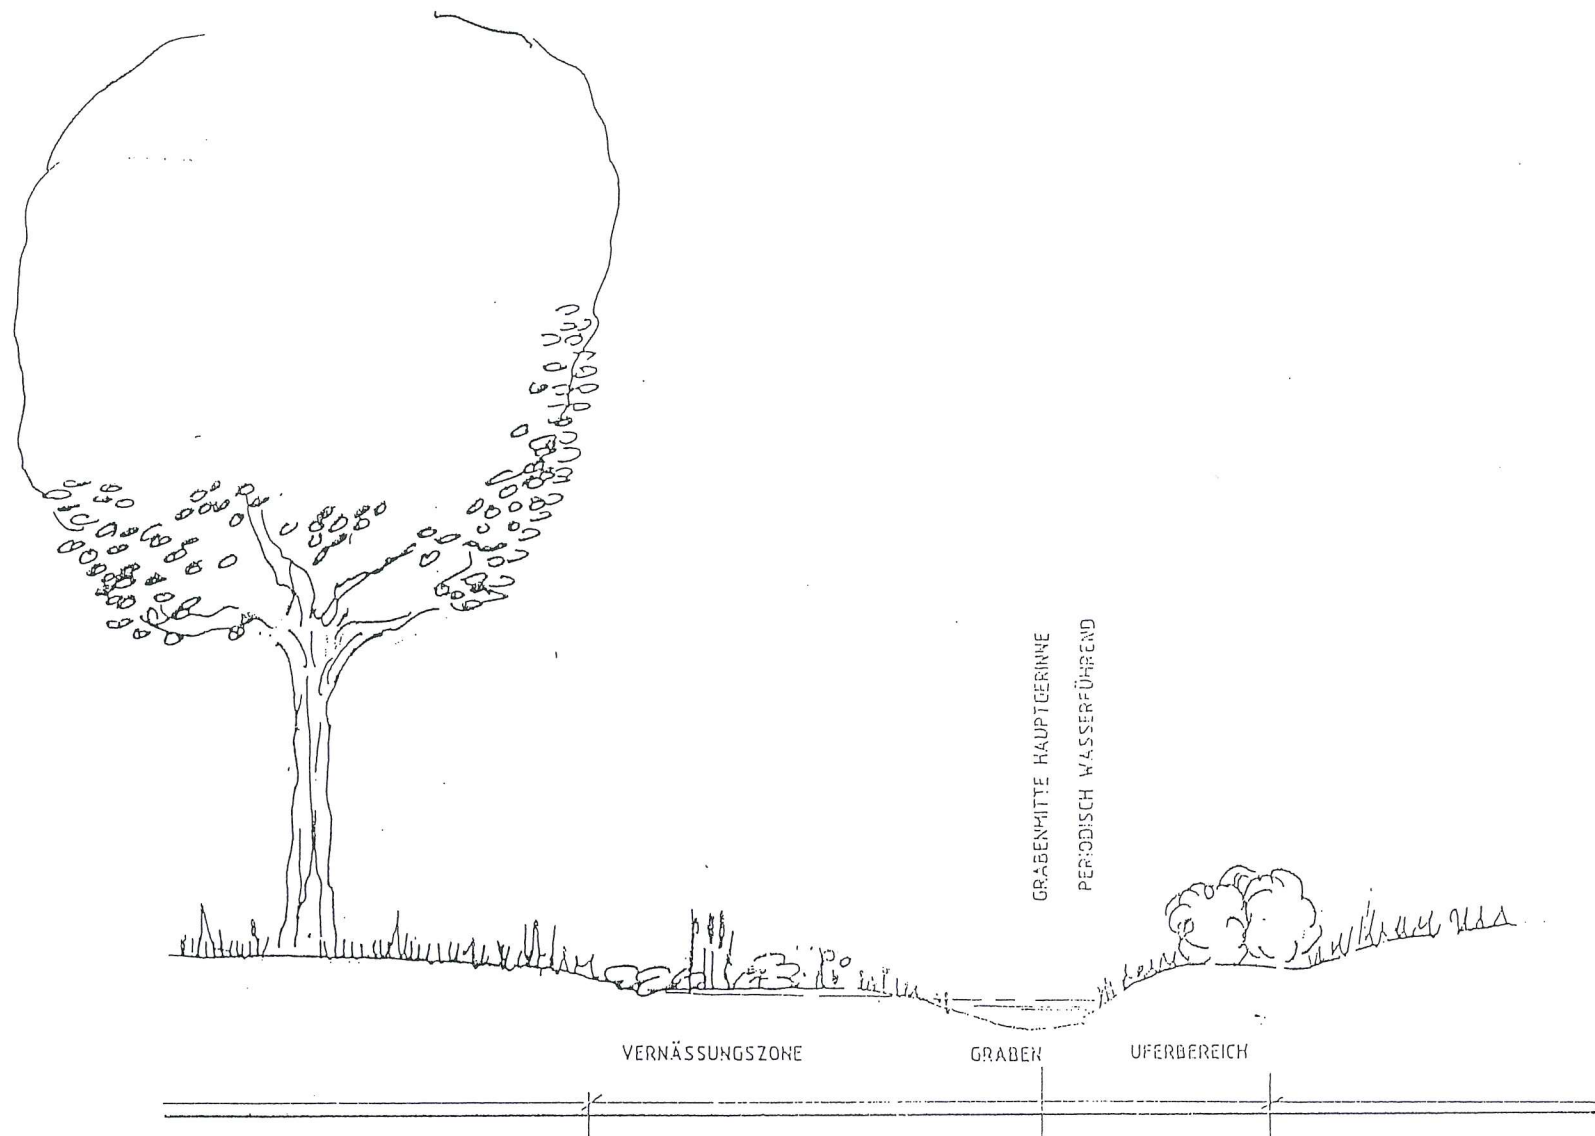

GRABENQUERSCHNITT M:1:100 BEREICH ÖFFENTLICHE GRÜNFLÄCHE