


Gemeinde Malterdingen


Bebauungsplan Bienenberg

Schnitt I - I

M 1 : 200

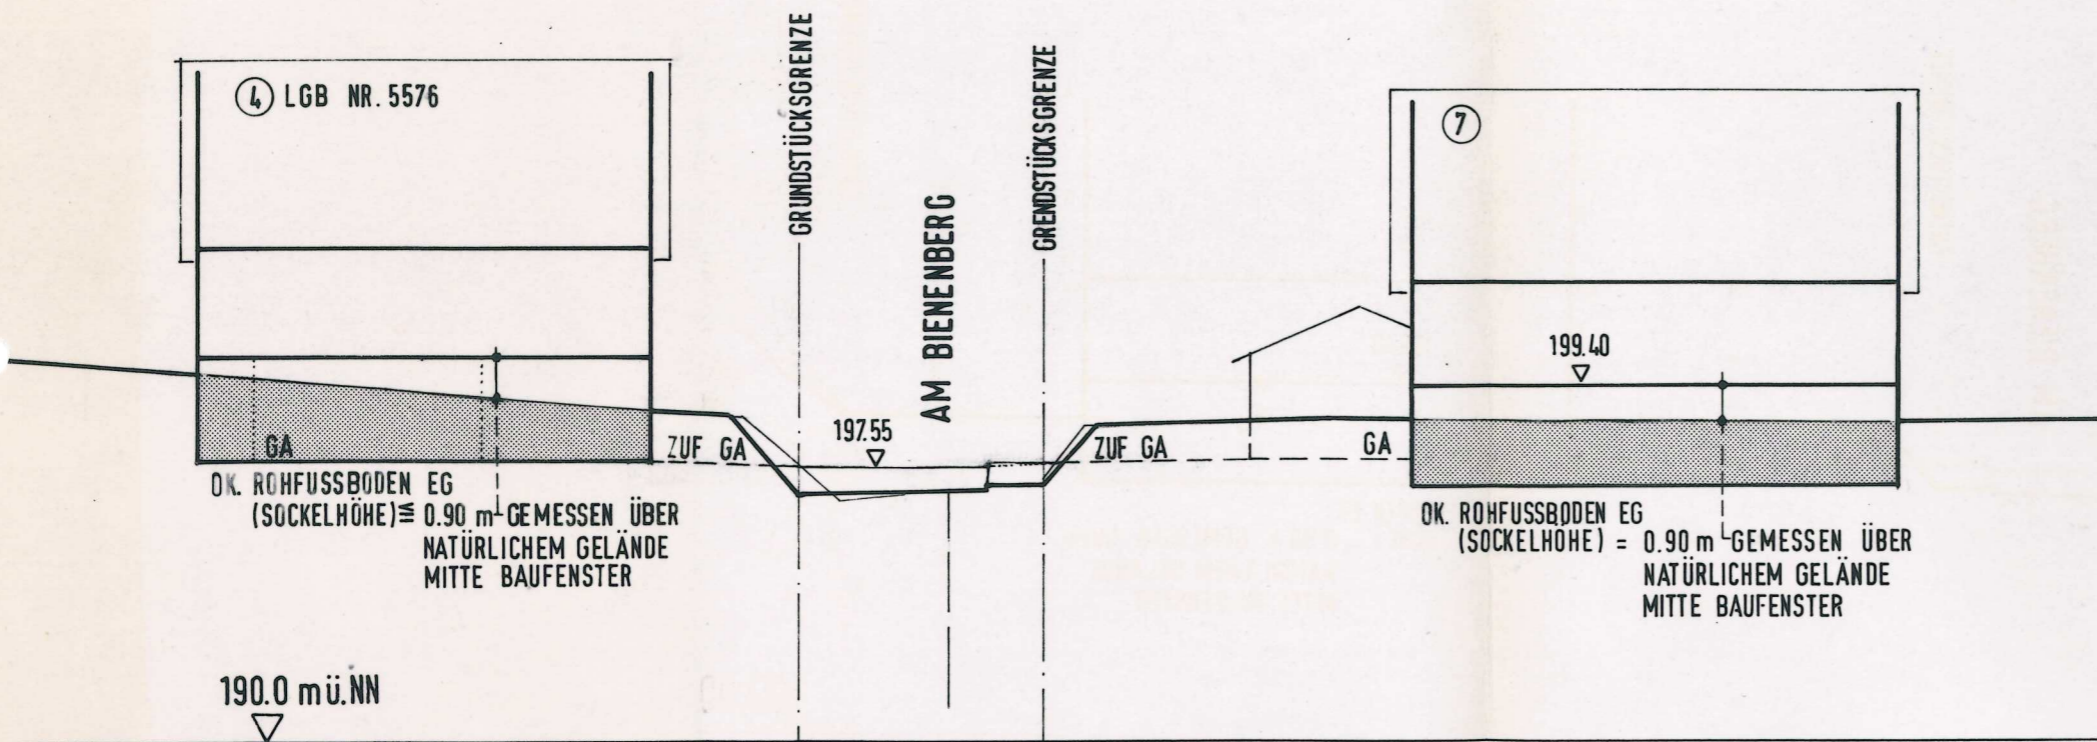

⑧ 207.0 MAX. TRAUFGHÖH

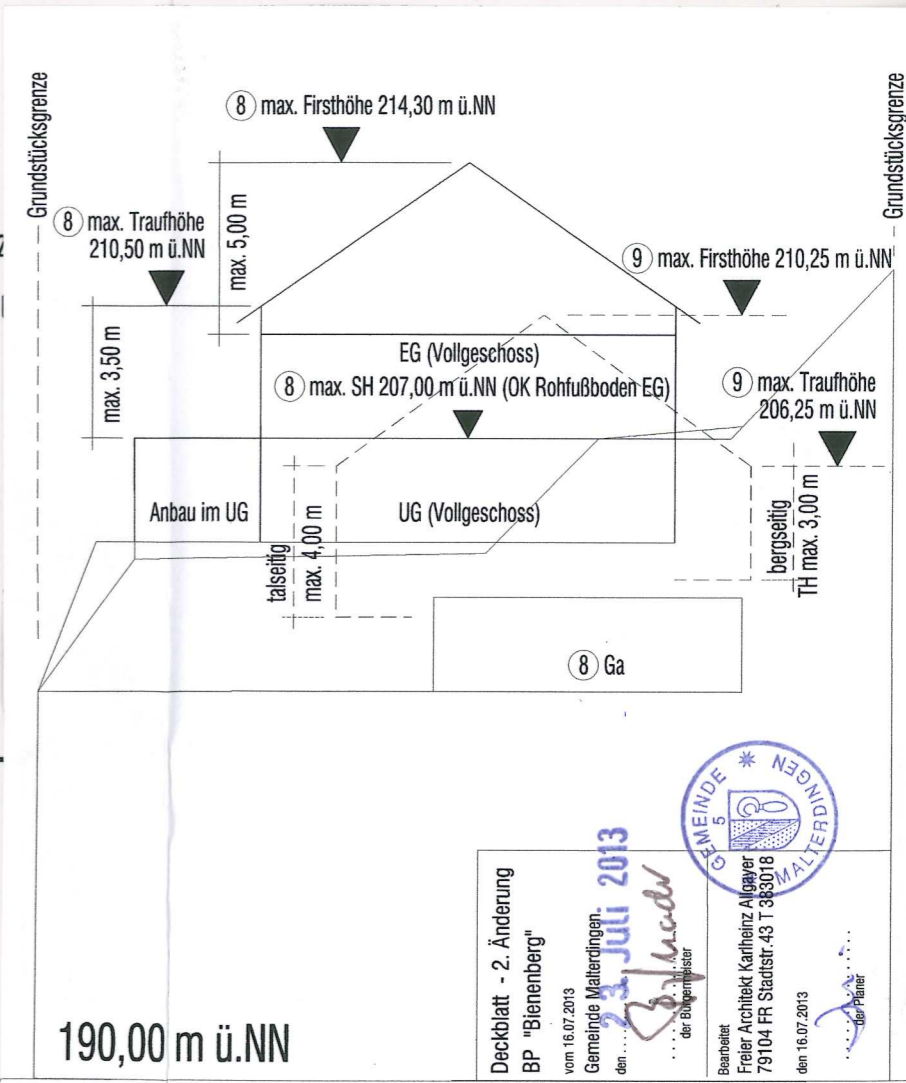

Deckblatt - 2. Änderung
BP "Bienenberg"
vom 16.07.2013
Gemeinde Malterdingen
den 16.07.2013

16. Juli 2013

Freier Architekt und Stadtplaner
Kh. Allgayer
79104 Freiburg Stadtstr. 43 T 0761/ 38 30 18
den 16.07.2013

12.12.1995