


Gemeinde Malterdingen

Bebauungsplan Bienenberg

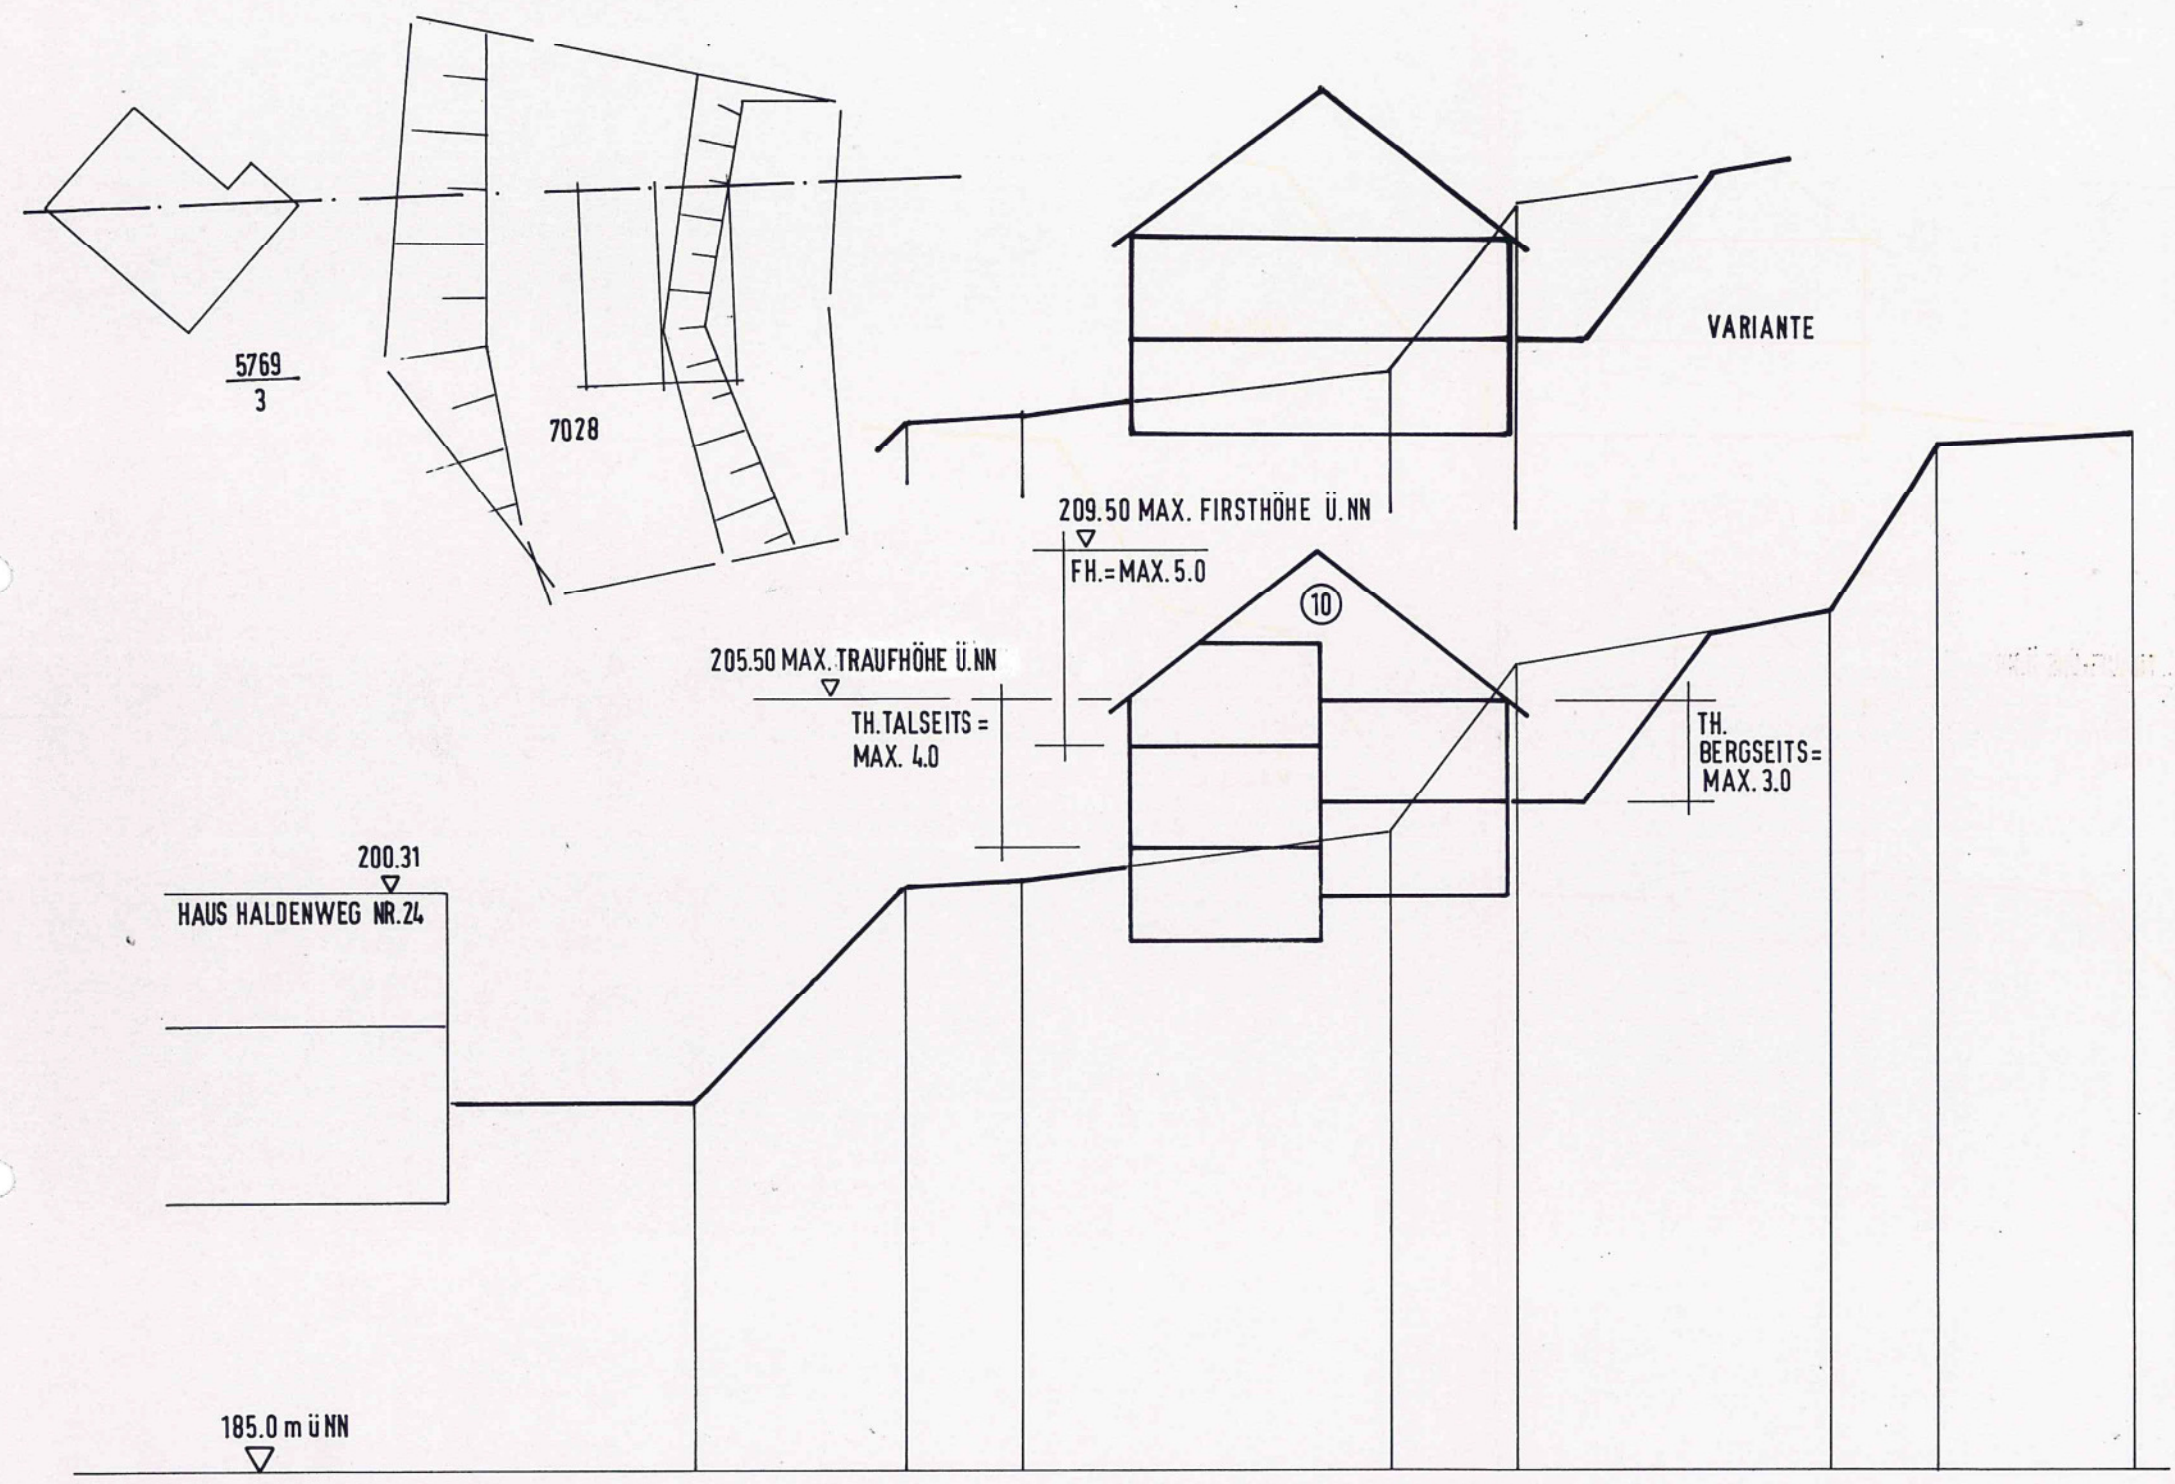

Schnitt II - II

M 1 : 200

12.12.1995

Freier Architekt und Stadtplaner Kh. Allgayer
79104 Freiburg Stadtstr.43 T 0761/ 38 30 18