

Deckblatt - 4. Änderung
 Bebauungsplan
 Malterdingen West
 Teilbereich Haldenweg

vom 29.06.2021
 Gemeinde Malterdingen
 den


.....
 der Bürgermeister

Bearbeitet
 Freier Architekt Karlheinz Allgayer
 79104 Freiburg Stadtstr.43 T 383018
 den 29.06.2021

.....
 der Planer

WA 1	II
0,4	—
30° - 35°	siehe Eintrag im Plan

WA 1	II
0,4	—
Hauptgebäude 32°-38° Nebengebäude max. 48°	b

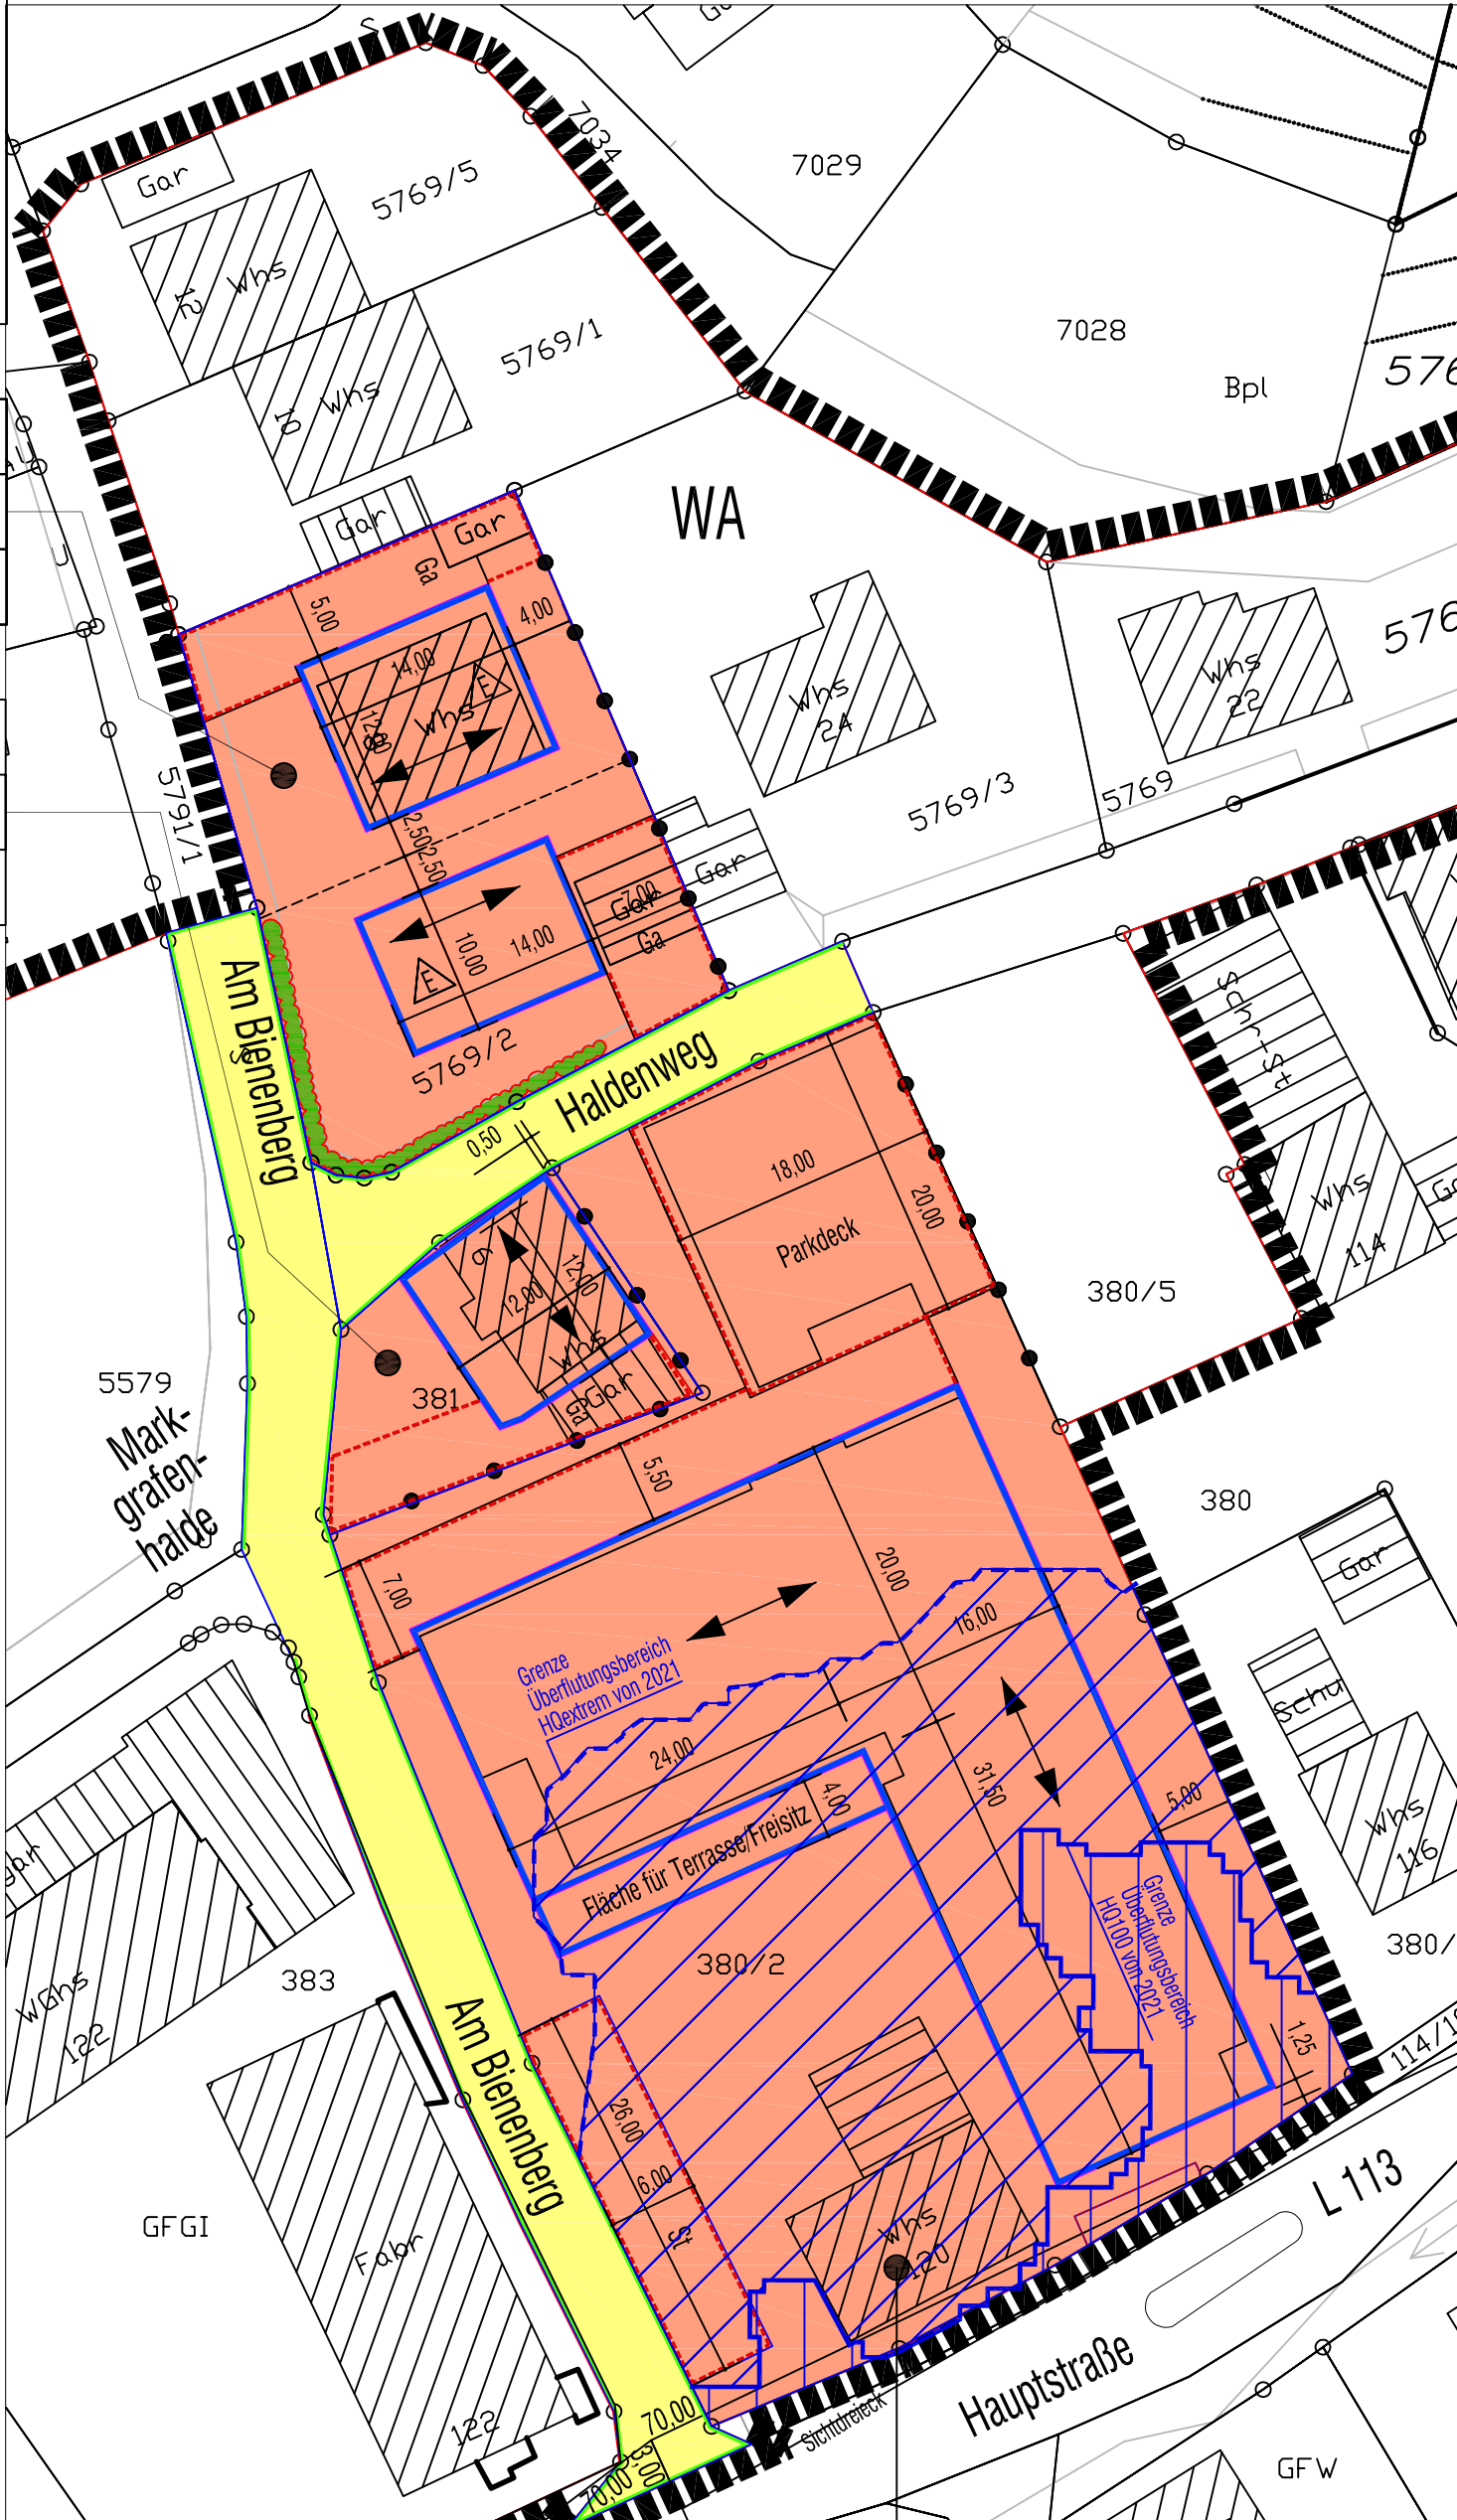

WA 3	III
0,4	—
12°-25°	b