


Gemeinde Malterdingen Bebauungsplan Schwabental

Schnitt II-II

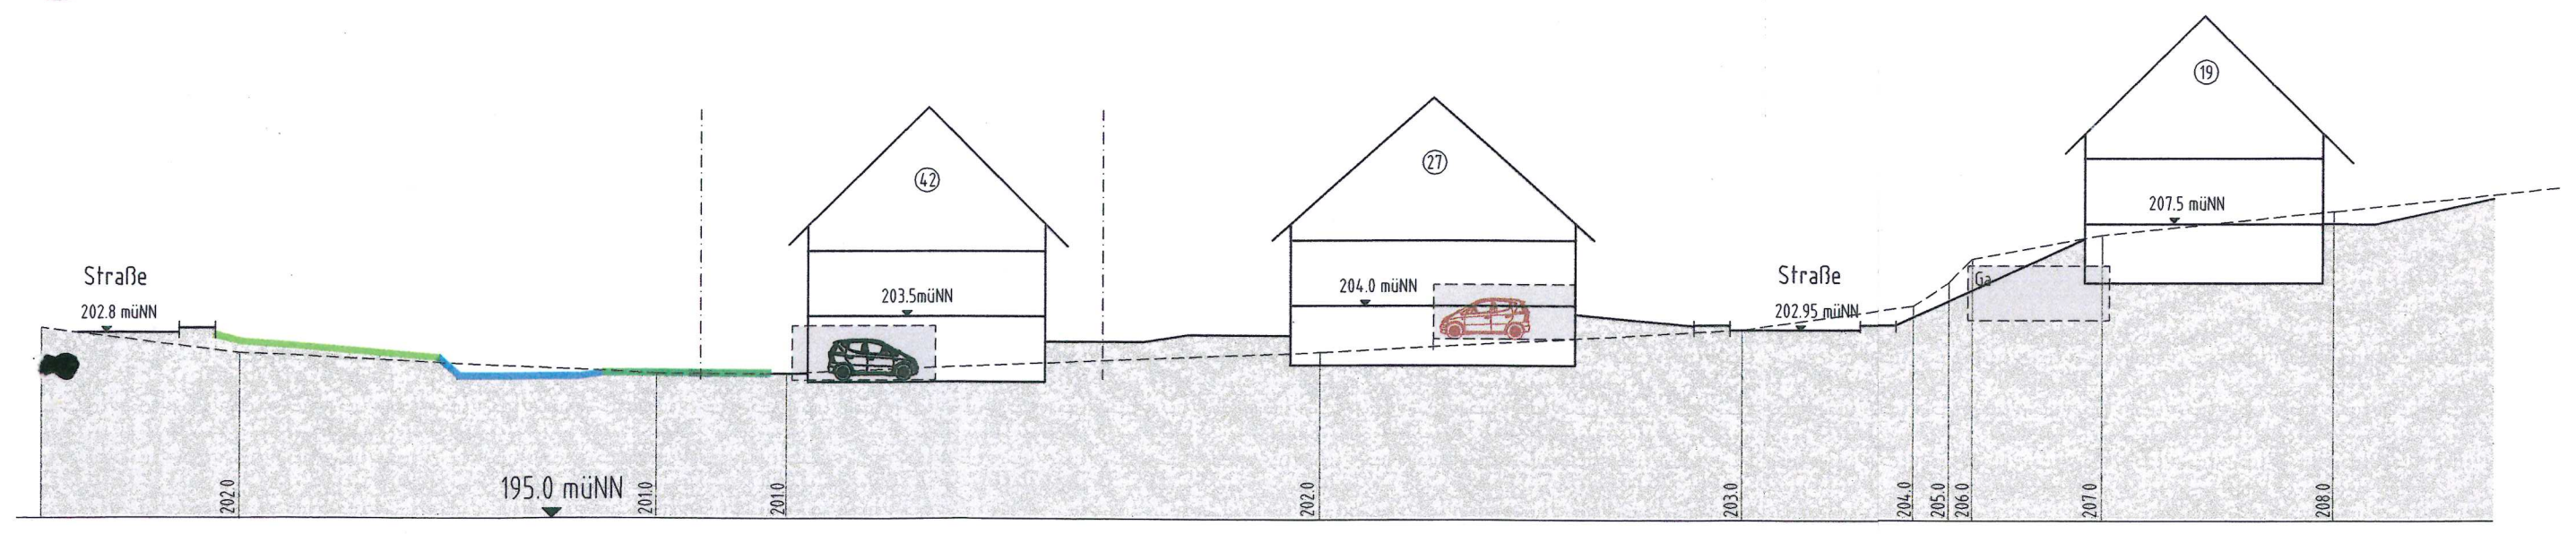

M 1 : 200

29.9.1998