


Fertigung: 1

Anlage: 5

Blatt: 1

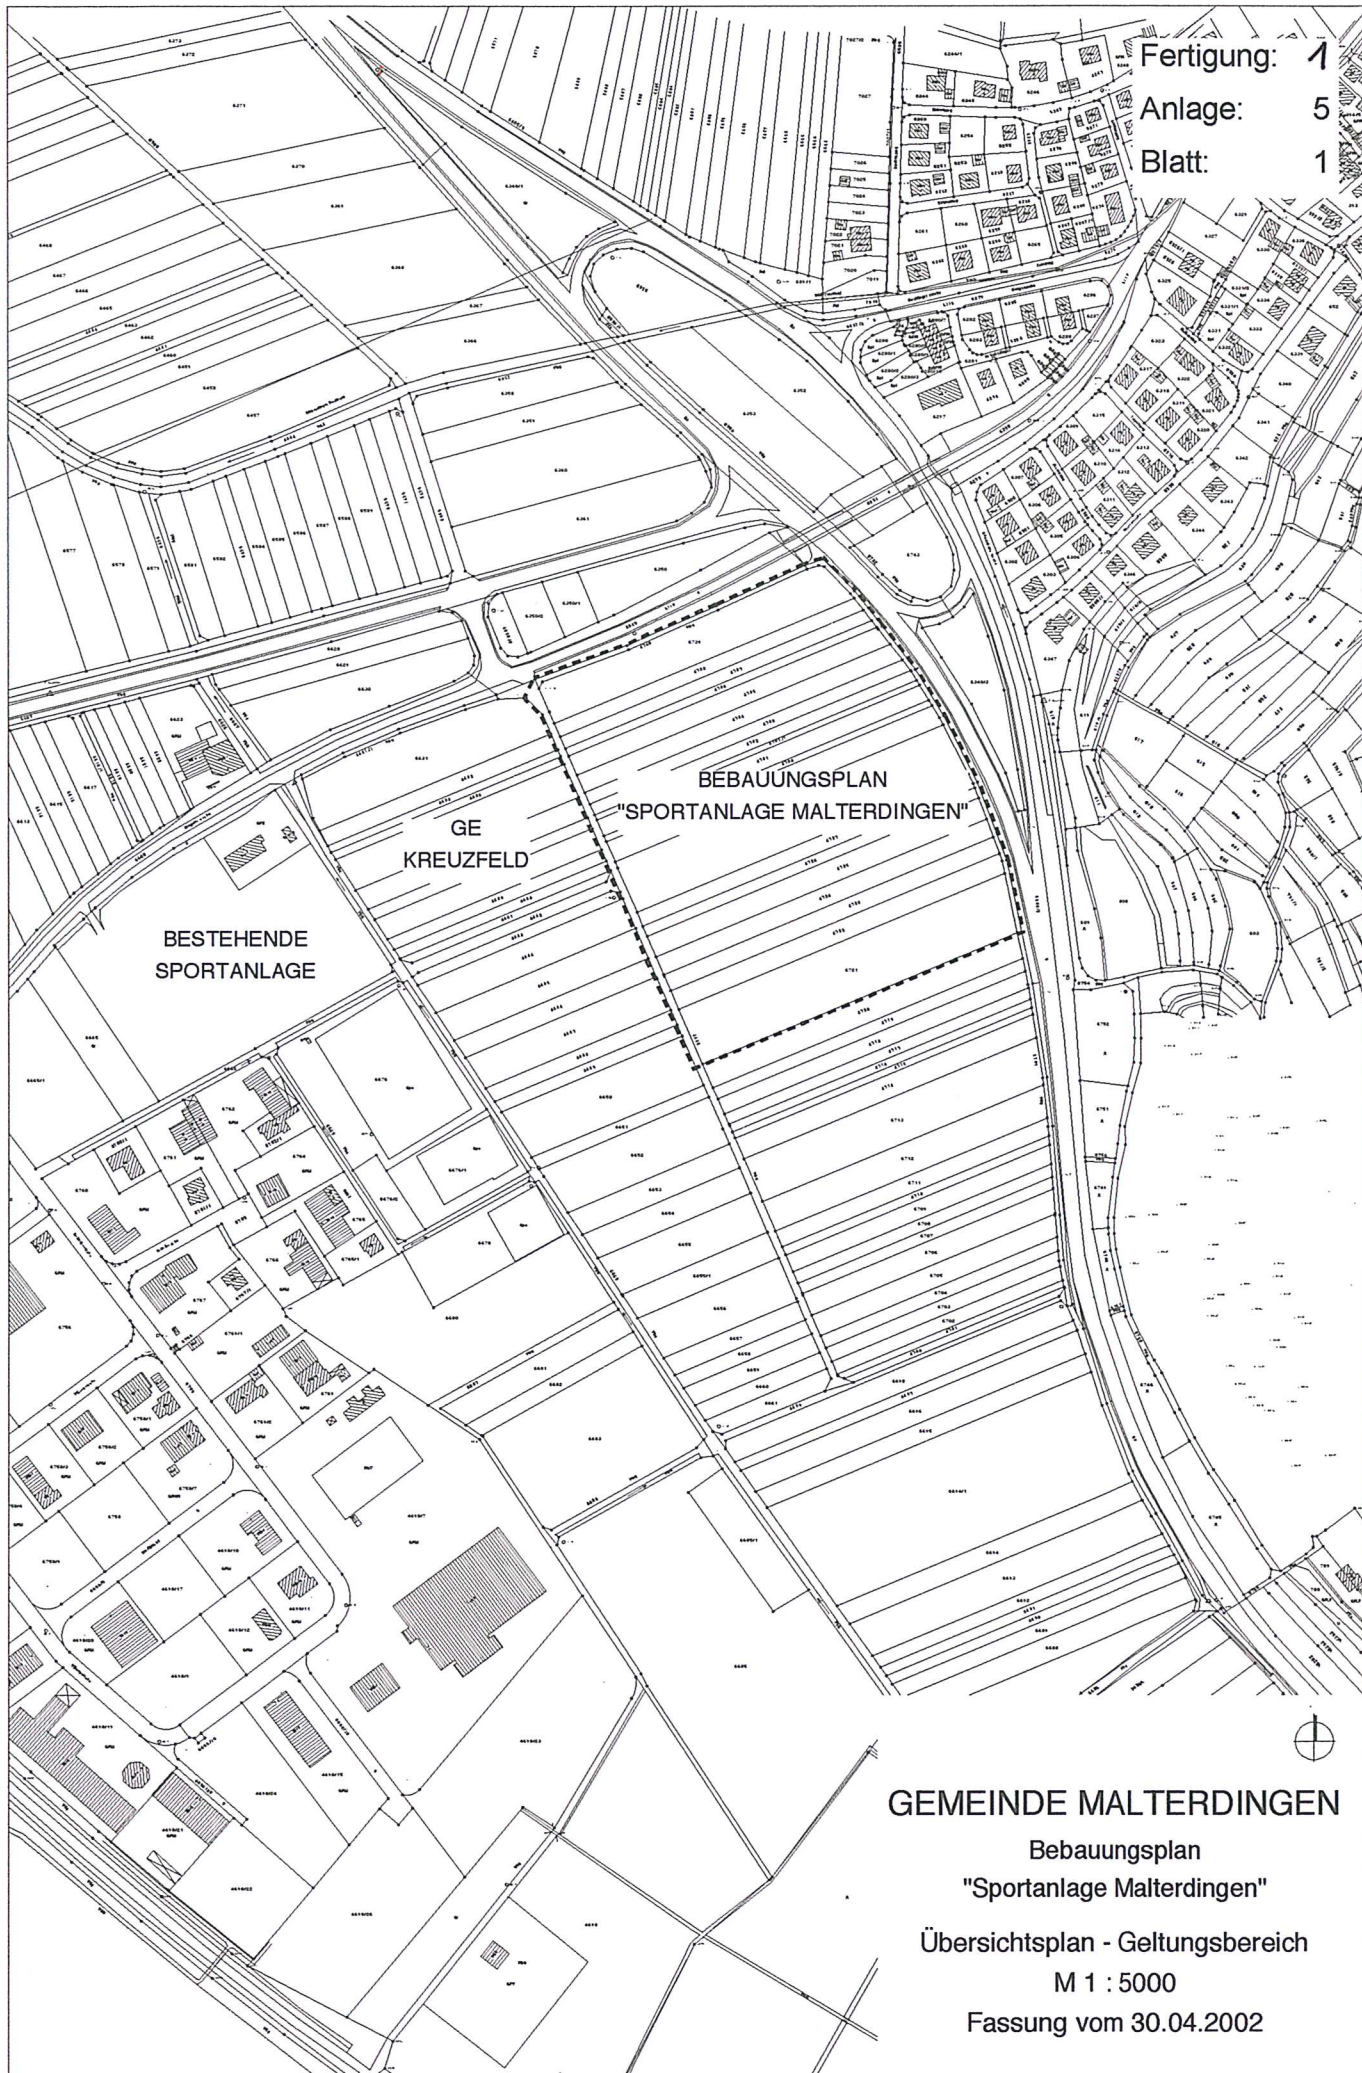

GEMEINDE MALTERDINGEN

Bebauungsplan

"Sportanlage Malterdingen"

Übersichtsplan - Geltungsbereich

M 1 : 5000

Fassung vom 30.04.2002