


Die Anzeige des Bebauungsplanes wurde am 10. Juli 1997 im  
Mitteilungsblatt der Gemeinde Malterdingen ortstüblich bekanntgemacht.  
Der Bebauungsplan ist damit am 10. Juli 1997 in Kraft getreten.

Malterdingen, 10. Juli 1997

Leonhardt



Fertigung 1  
Anlage 5  
Blatt 1

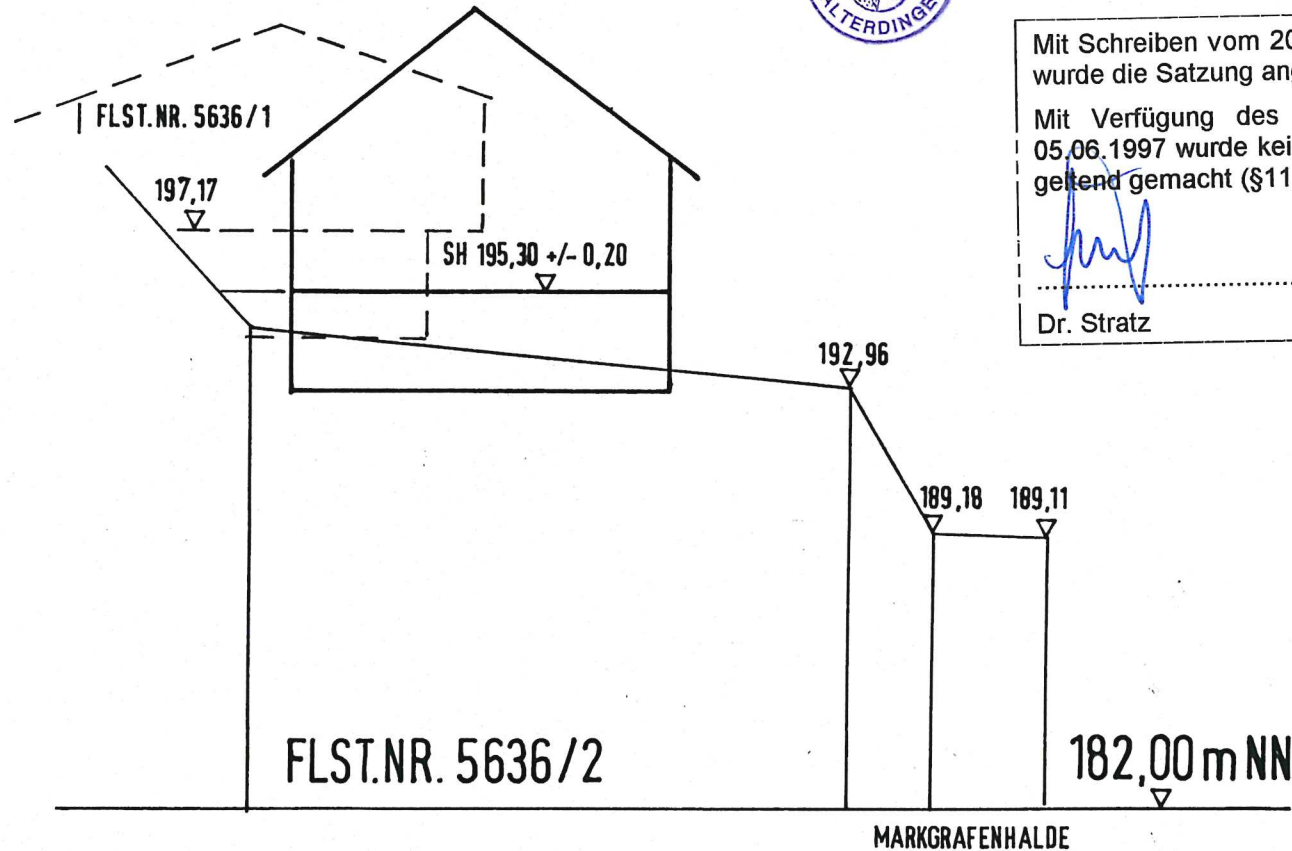

Mit Schreiben vom 20.03.1997 (eingegangen am 25.03.97)  
wurde die Satzung angezeigt (§ 11 Abs.1 BauGB).

Mit Verfügung des Landratsamtes Emmendingen vom  
05.06.1997 wurde keine Verletzung von Rechtsvorschriften  
geltend gemacht (§11 Abs.3 BauGB).

Dr. Stratz




Die Anzeige des Bebauungsplanes wurde am 10. Juli 1997 im  
 Mitteilungsblatt der Gemeinde Malterdingen ortsüblich bekanntgemacht.  
 Der Bebauungsplan ist damit am 10. Juli 1997 in Kraft getreten.

Malterdingen, 10. Juli 1997  
 Leonhardt




Fertigung 1  
 Anlage 5  
 Blatt 2

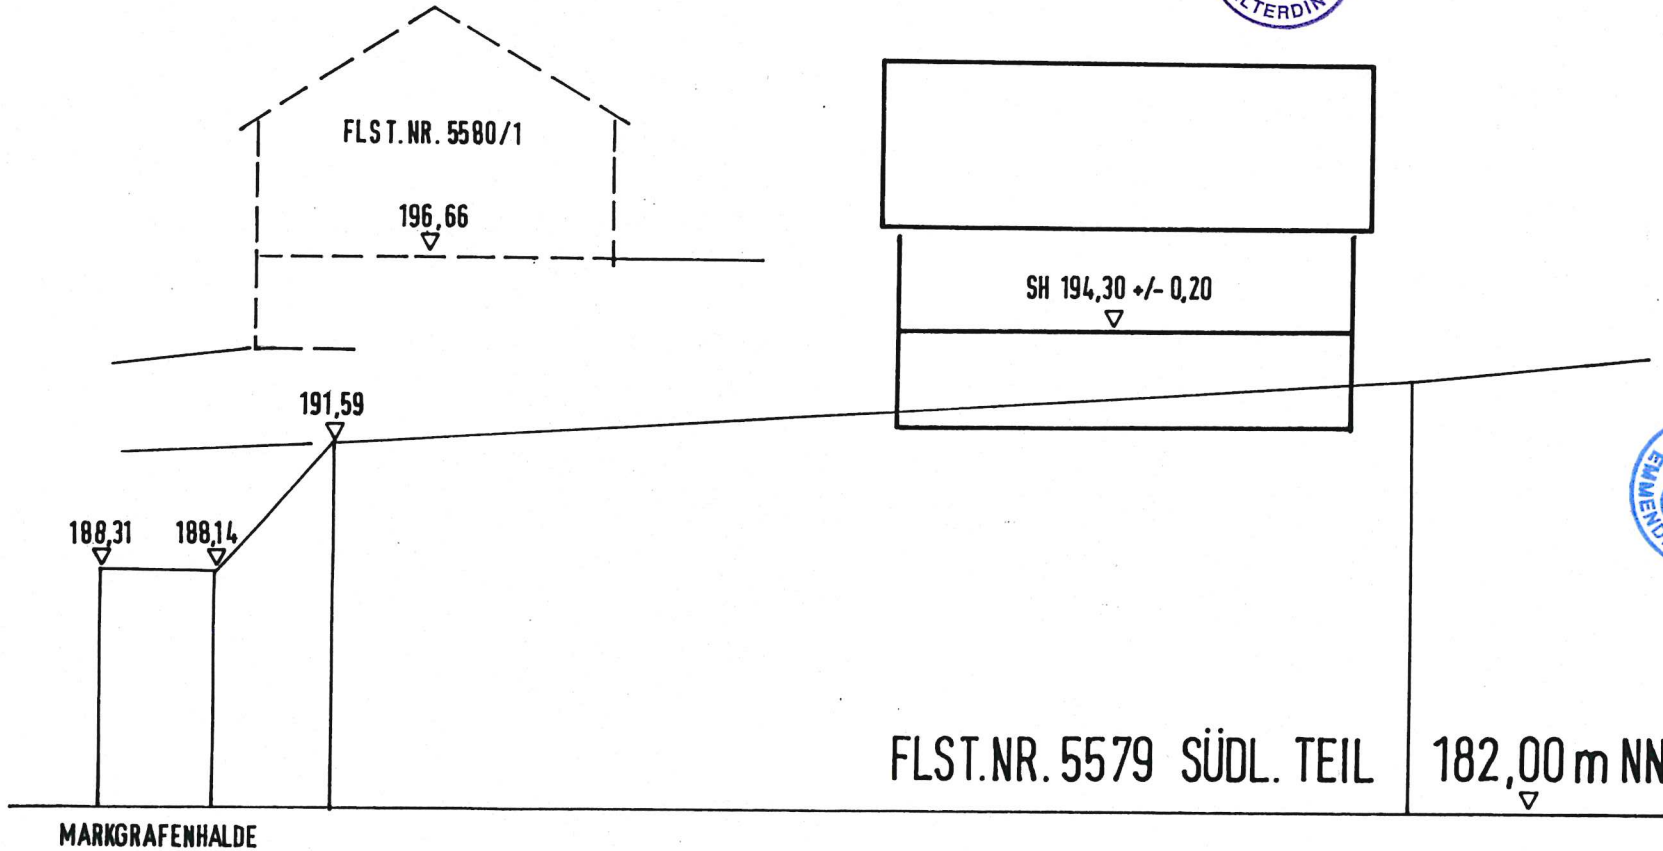

Dr. Stratz

mit Schreiben vom 20.03.1997 (eingegangen am 25.03.97)  
 wurde die Satzung angezeigt (§ 11 Abs. 1 BauGB).  
 Mit Verfügung des Landratsamtes Emmendingen vom  
 05.06.1997 wurde keine Verletzung von Rechtsvorschriften  
 geltend gemacht (§ 11 Abs. 3 BauGB).



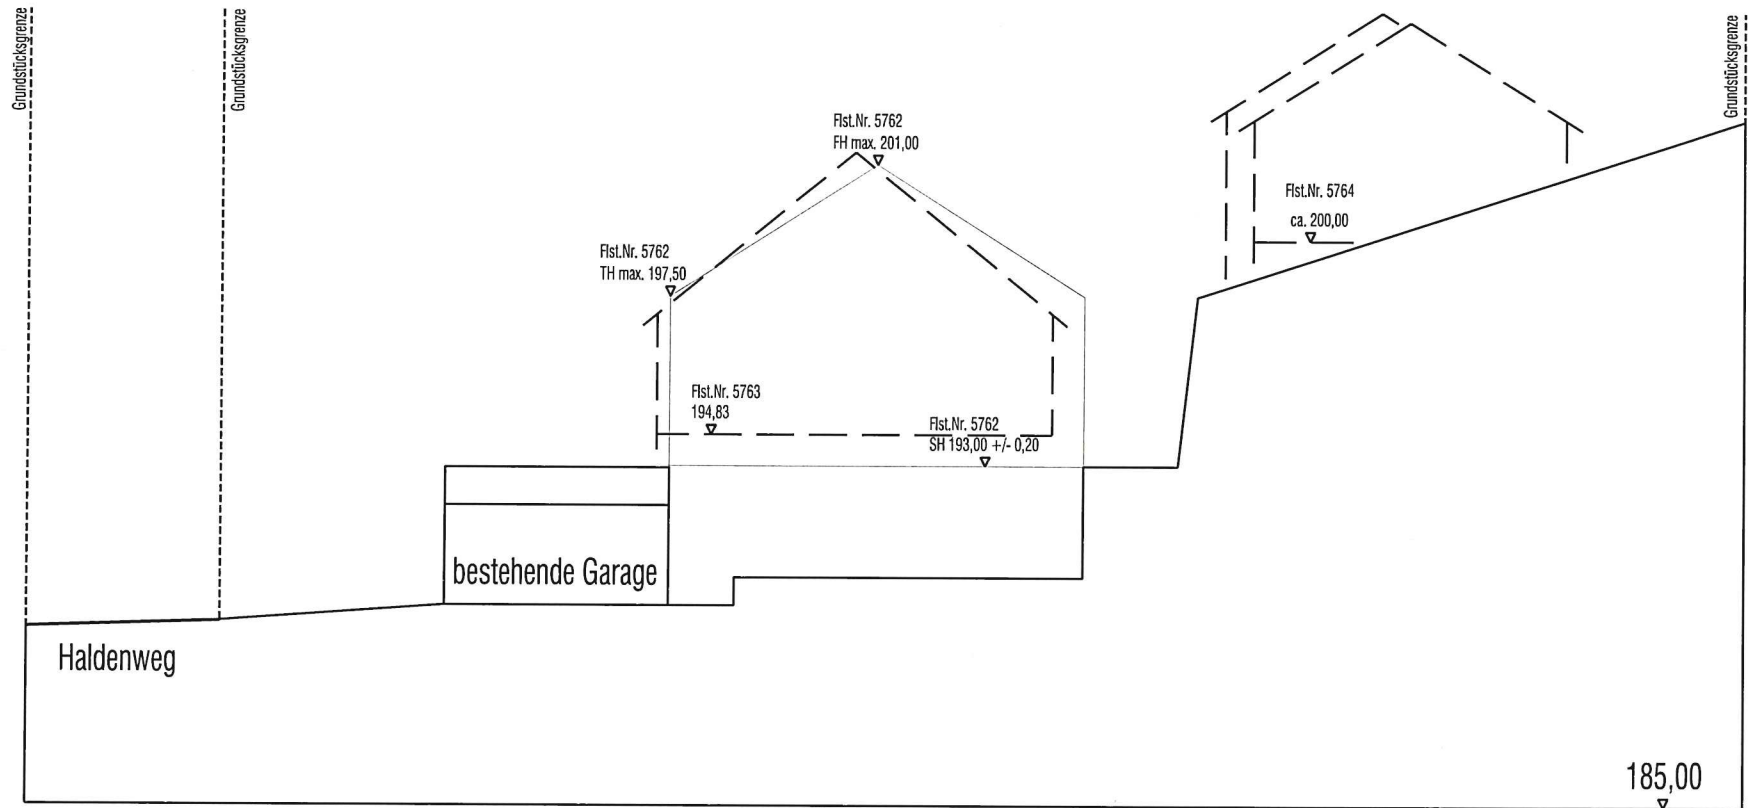

Anlage 5  
Blatt 3